


Wir ziehen um !!
 Ab **Oktober 2013** befindet sich unsere neue Praxis
 im 3. Obergeschoss des REWE - Hauses
 direkt gegenüber !!

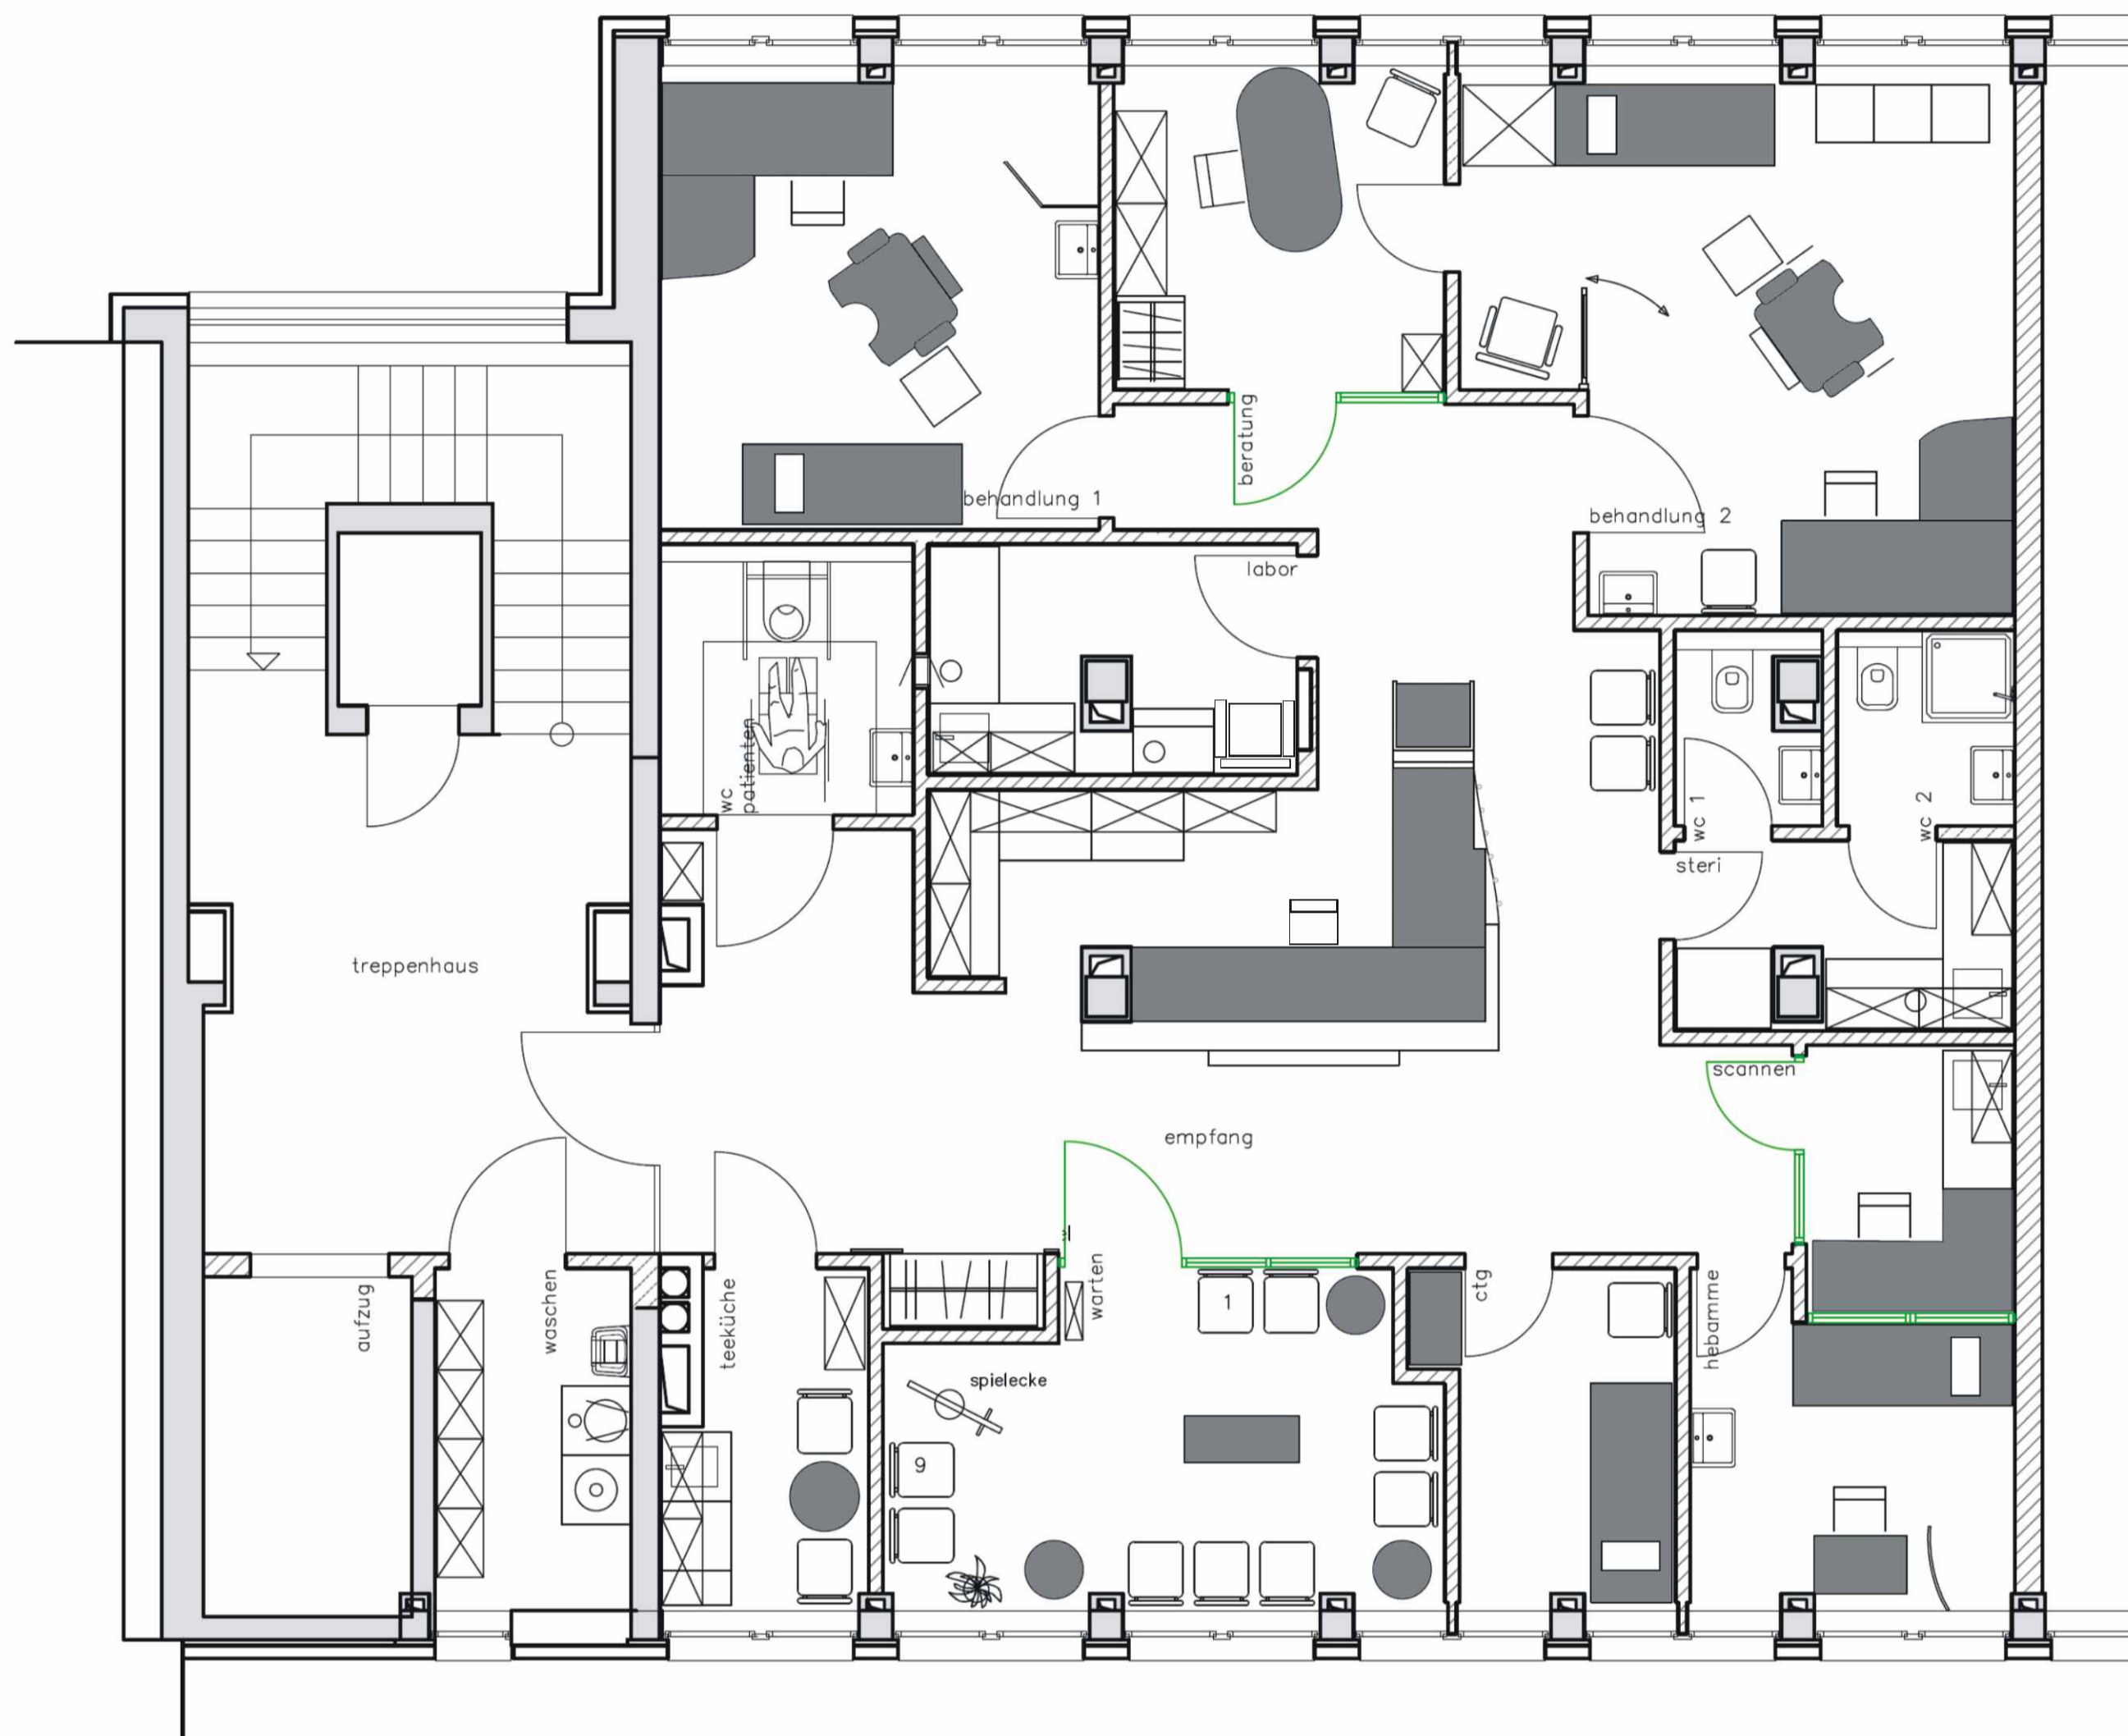

3. Obergeschoss neue Praxis Dr. Bollermann ab **Oktober 2013**



Saarlandstraße 76 - 82 , Dortmund